


SPLIT WARRIORS

RADICALISMOS URBANOS


Cotas calle

Teniendo en cuenta las secciones de las calles del casco histórico (0.8m-3m) se propone un pabellón de poca superficie en planta que crezca programáticamente en altura.

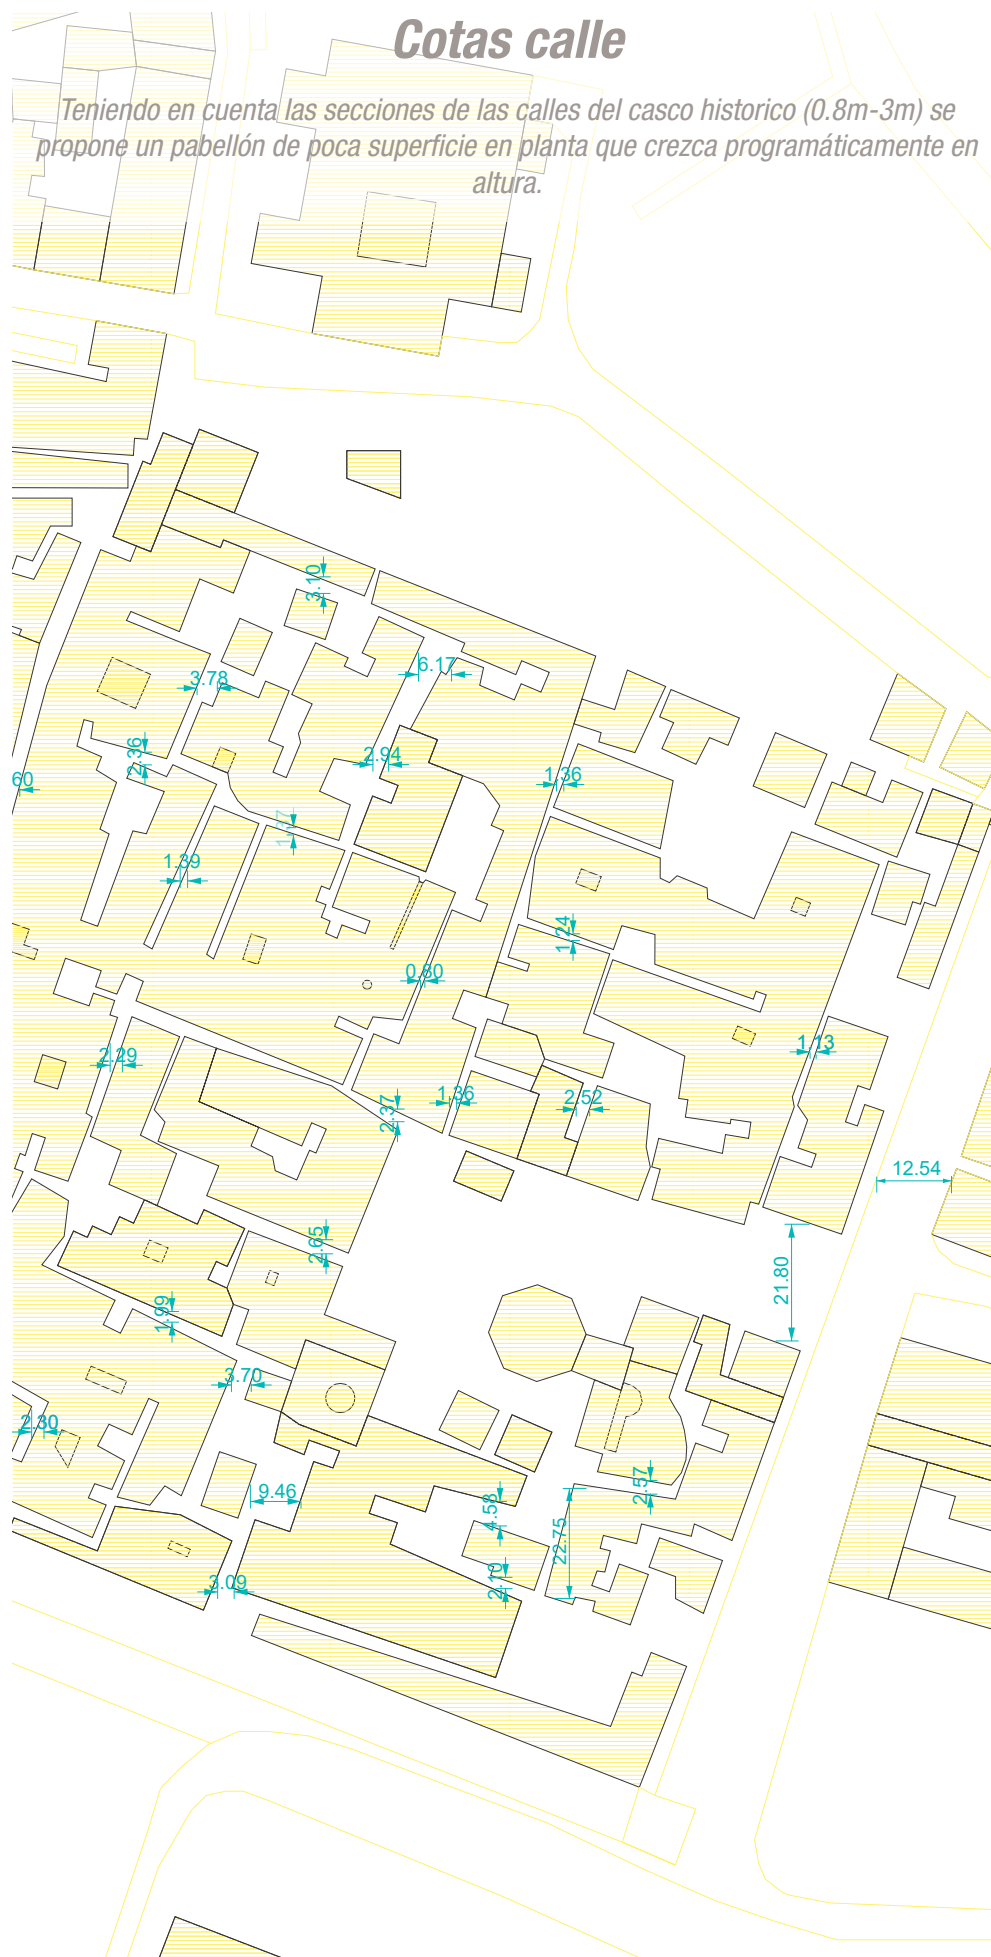

Flujos turísticos

Se busca atomizar y dispersar el pabellón a lo largo de las diferentes calles más congestionadas/concurridas del casco histórico de Split mediante un análisis de los flujos turísticos predominantes para así visibilizar el problema.

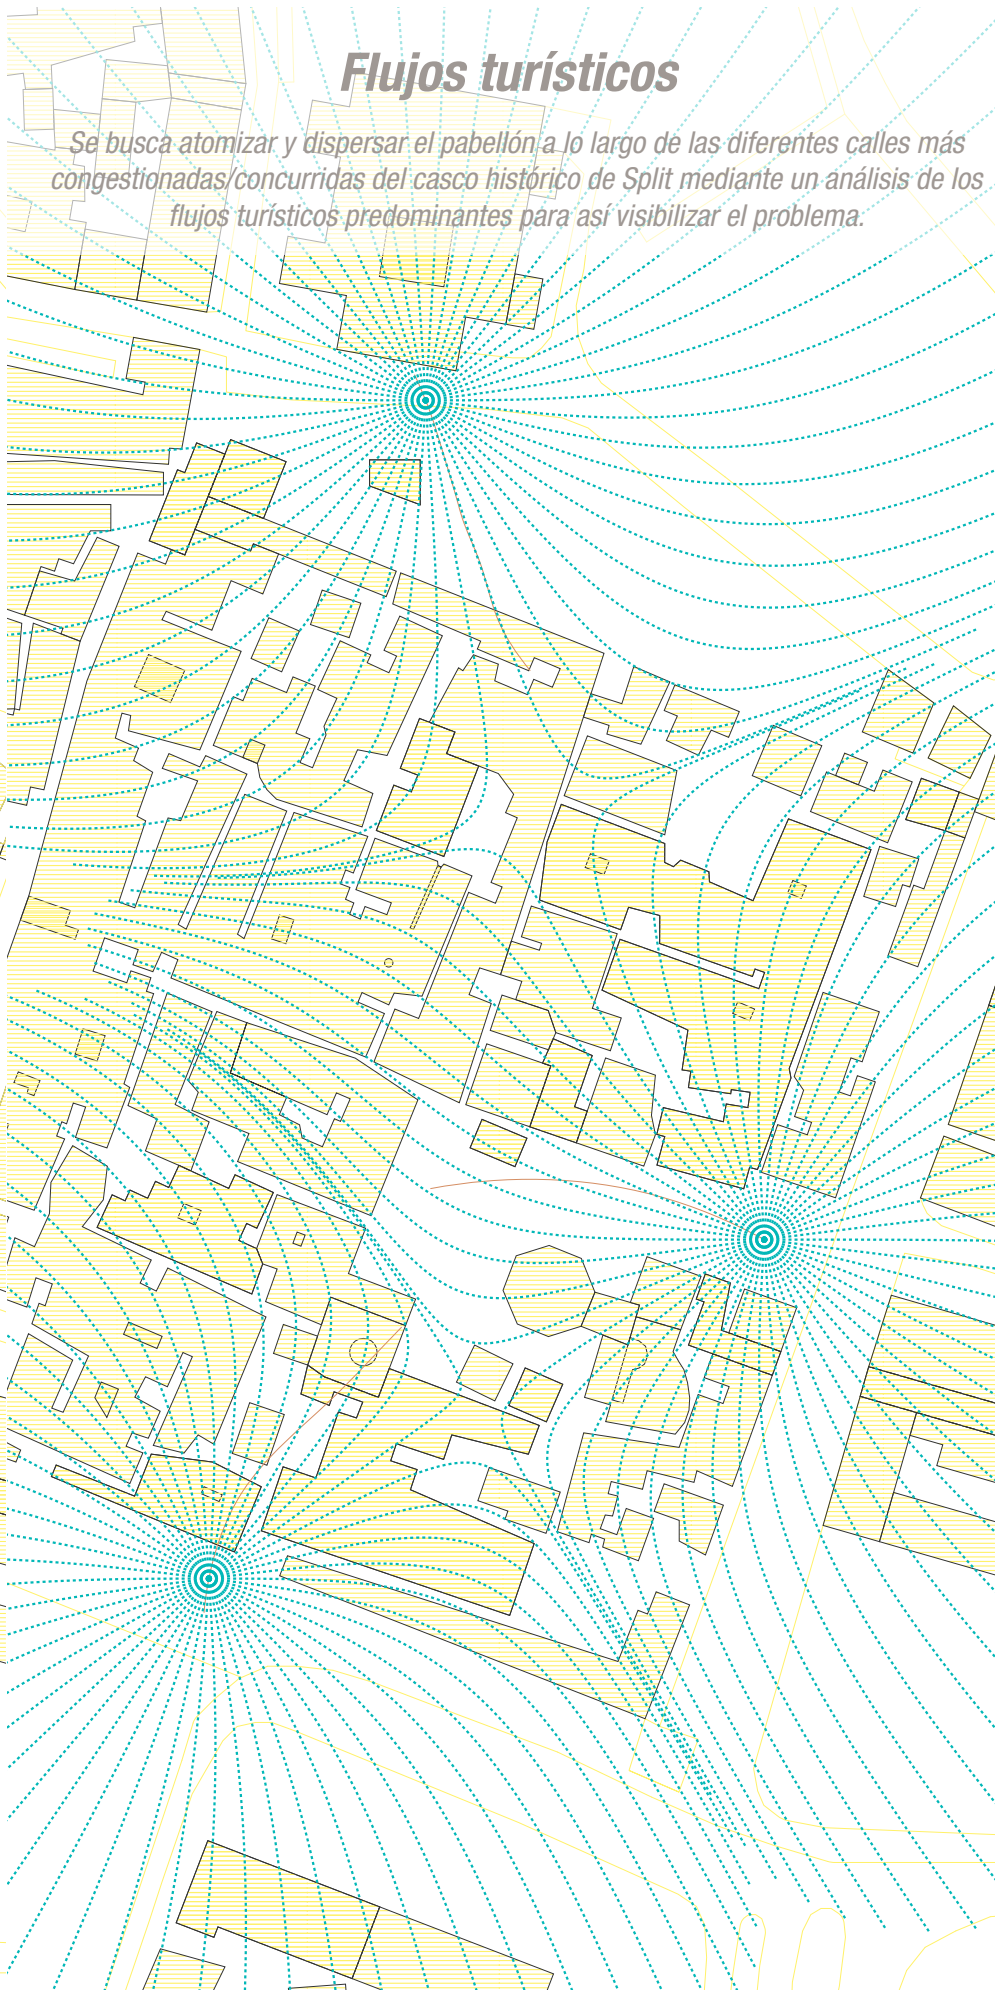

Posicionamientos estratégicos

Se pretende radicalizar el impacto político-urbano del pabellón al hacer colisionar el mundo turístico de Split con el de los residentes y las nuevas actividades generadas mediante

