



Pabellón en Split

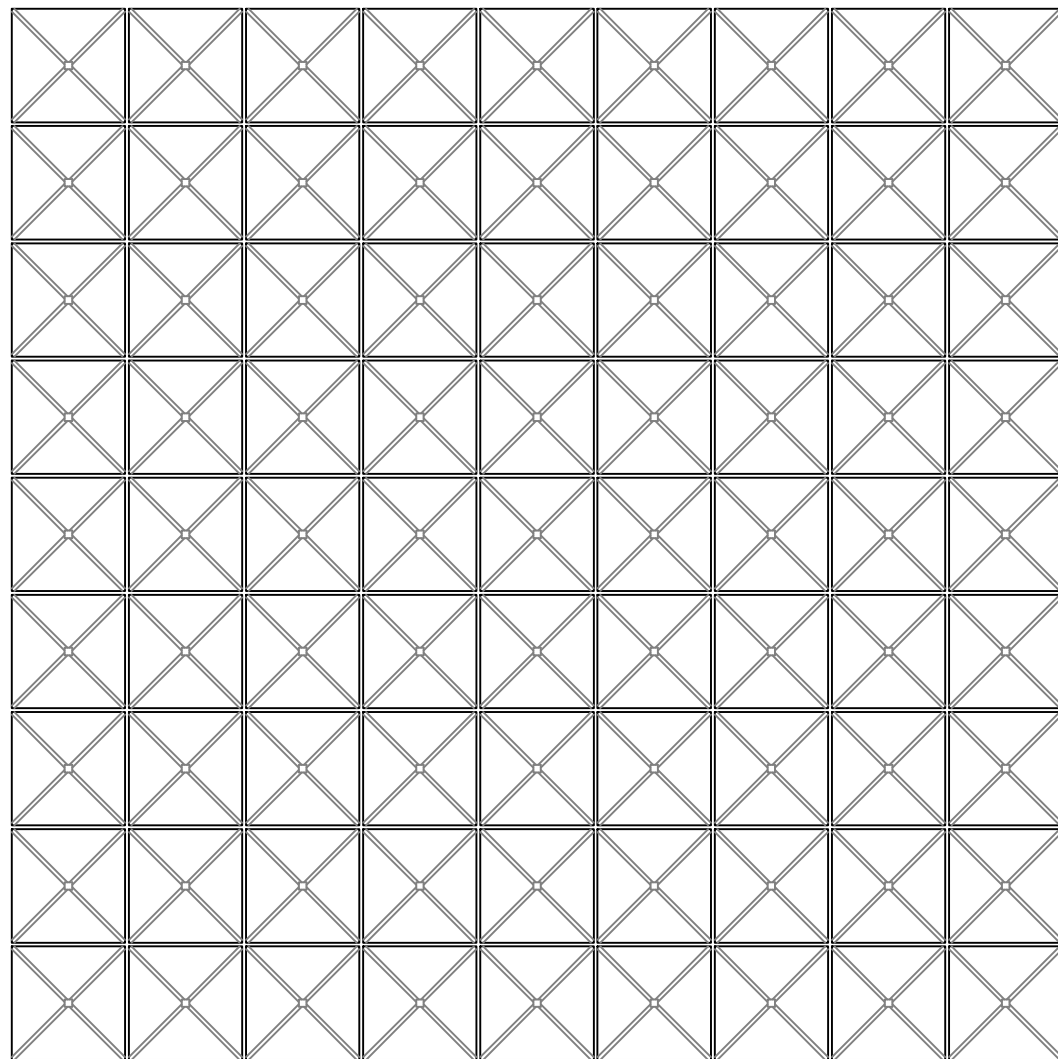


3.00

Planta

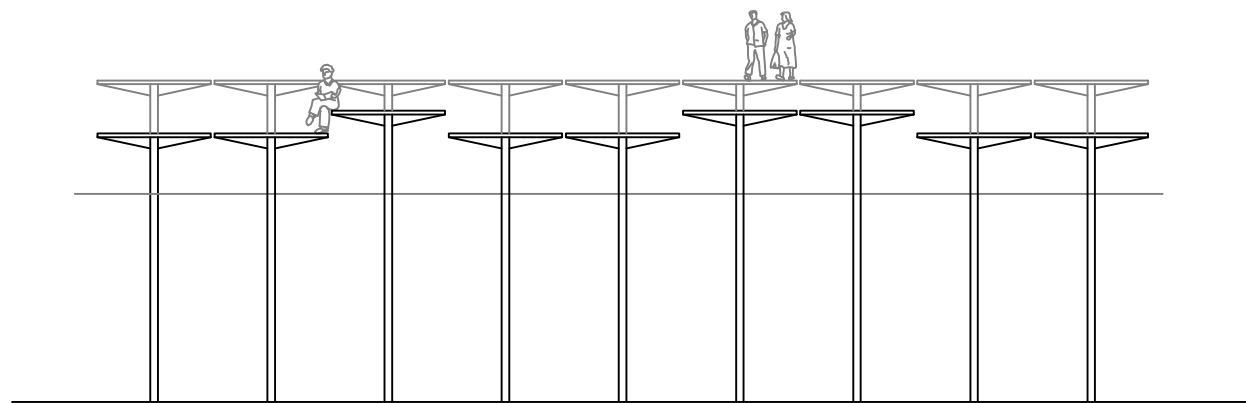

Fachada

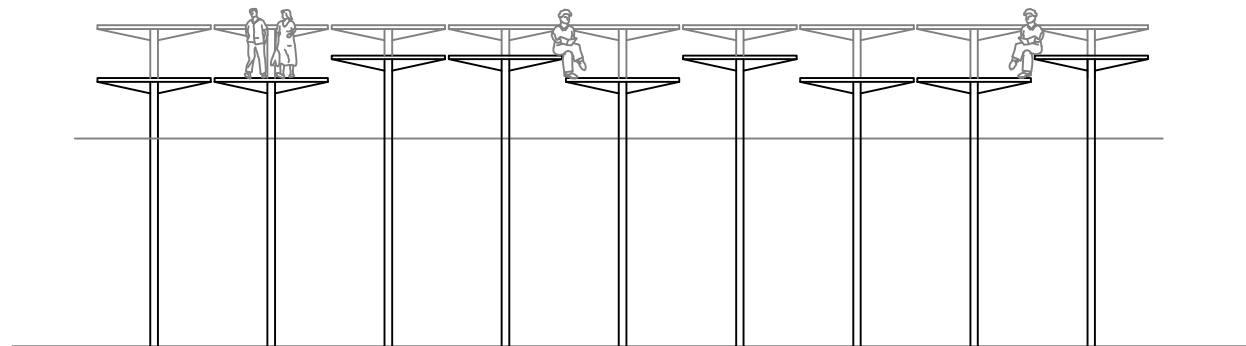

Fachada

Escala 1:50

Pilar Llanes Díaz

Proyectos 4

UD. Espejel