


Proyecto de Edificio de Cabeza
Estación de Madrid Pte. Pio.

Sección

Escala 1:100

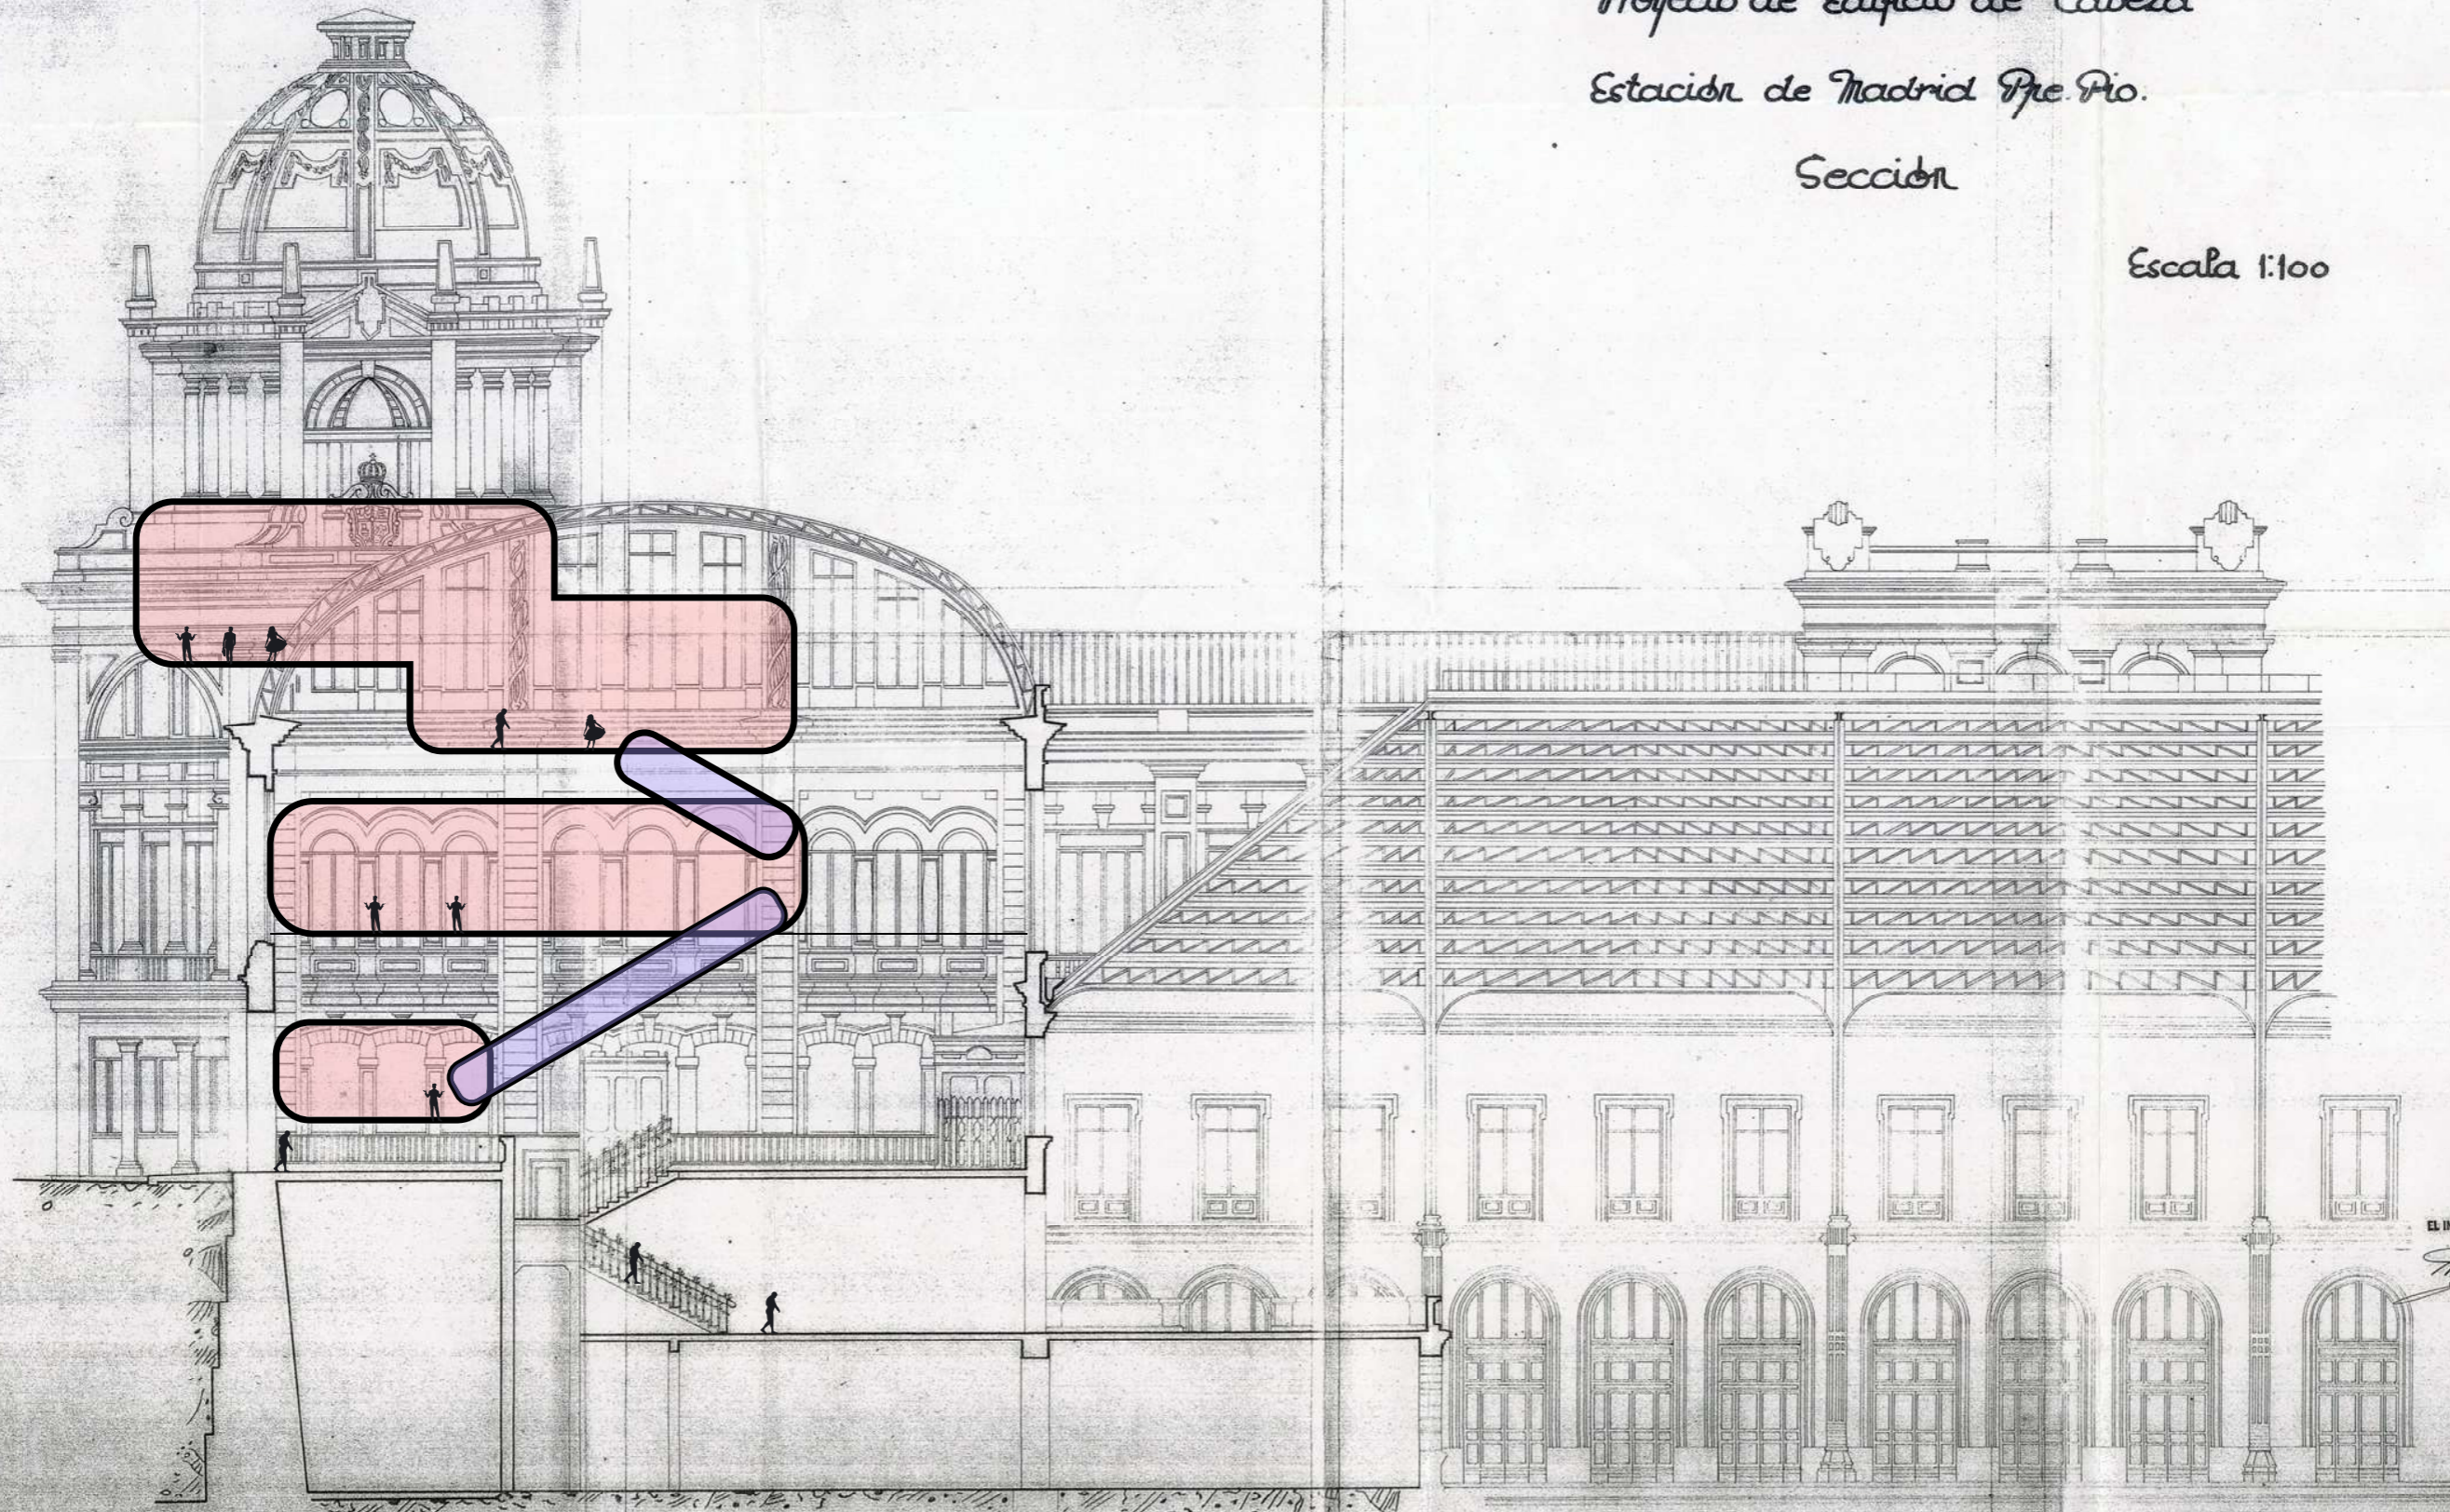

Madrid, 3 SEP. 1911

EL INGENIERO AUTOR DEL PROYECTO

Examinado
EL INGENIERO JEFE DE VIA Y OBRAS

Alfaro