





Alzado




PREENTREGA
Arnau Luque Sala
21.11.2016

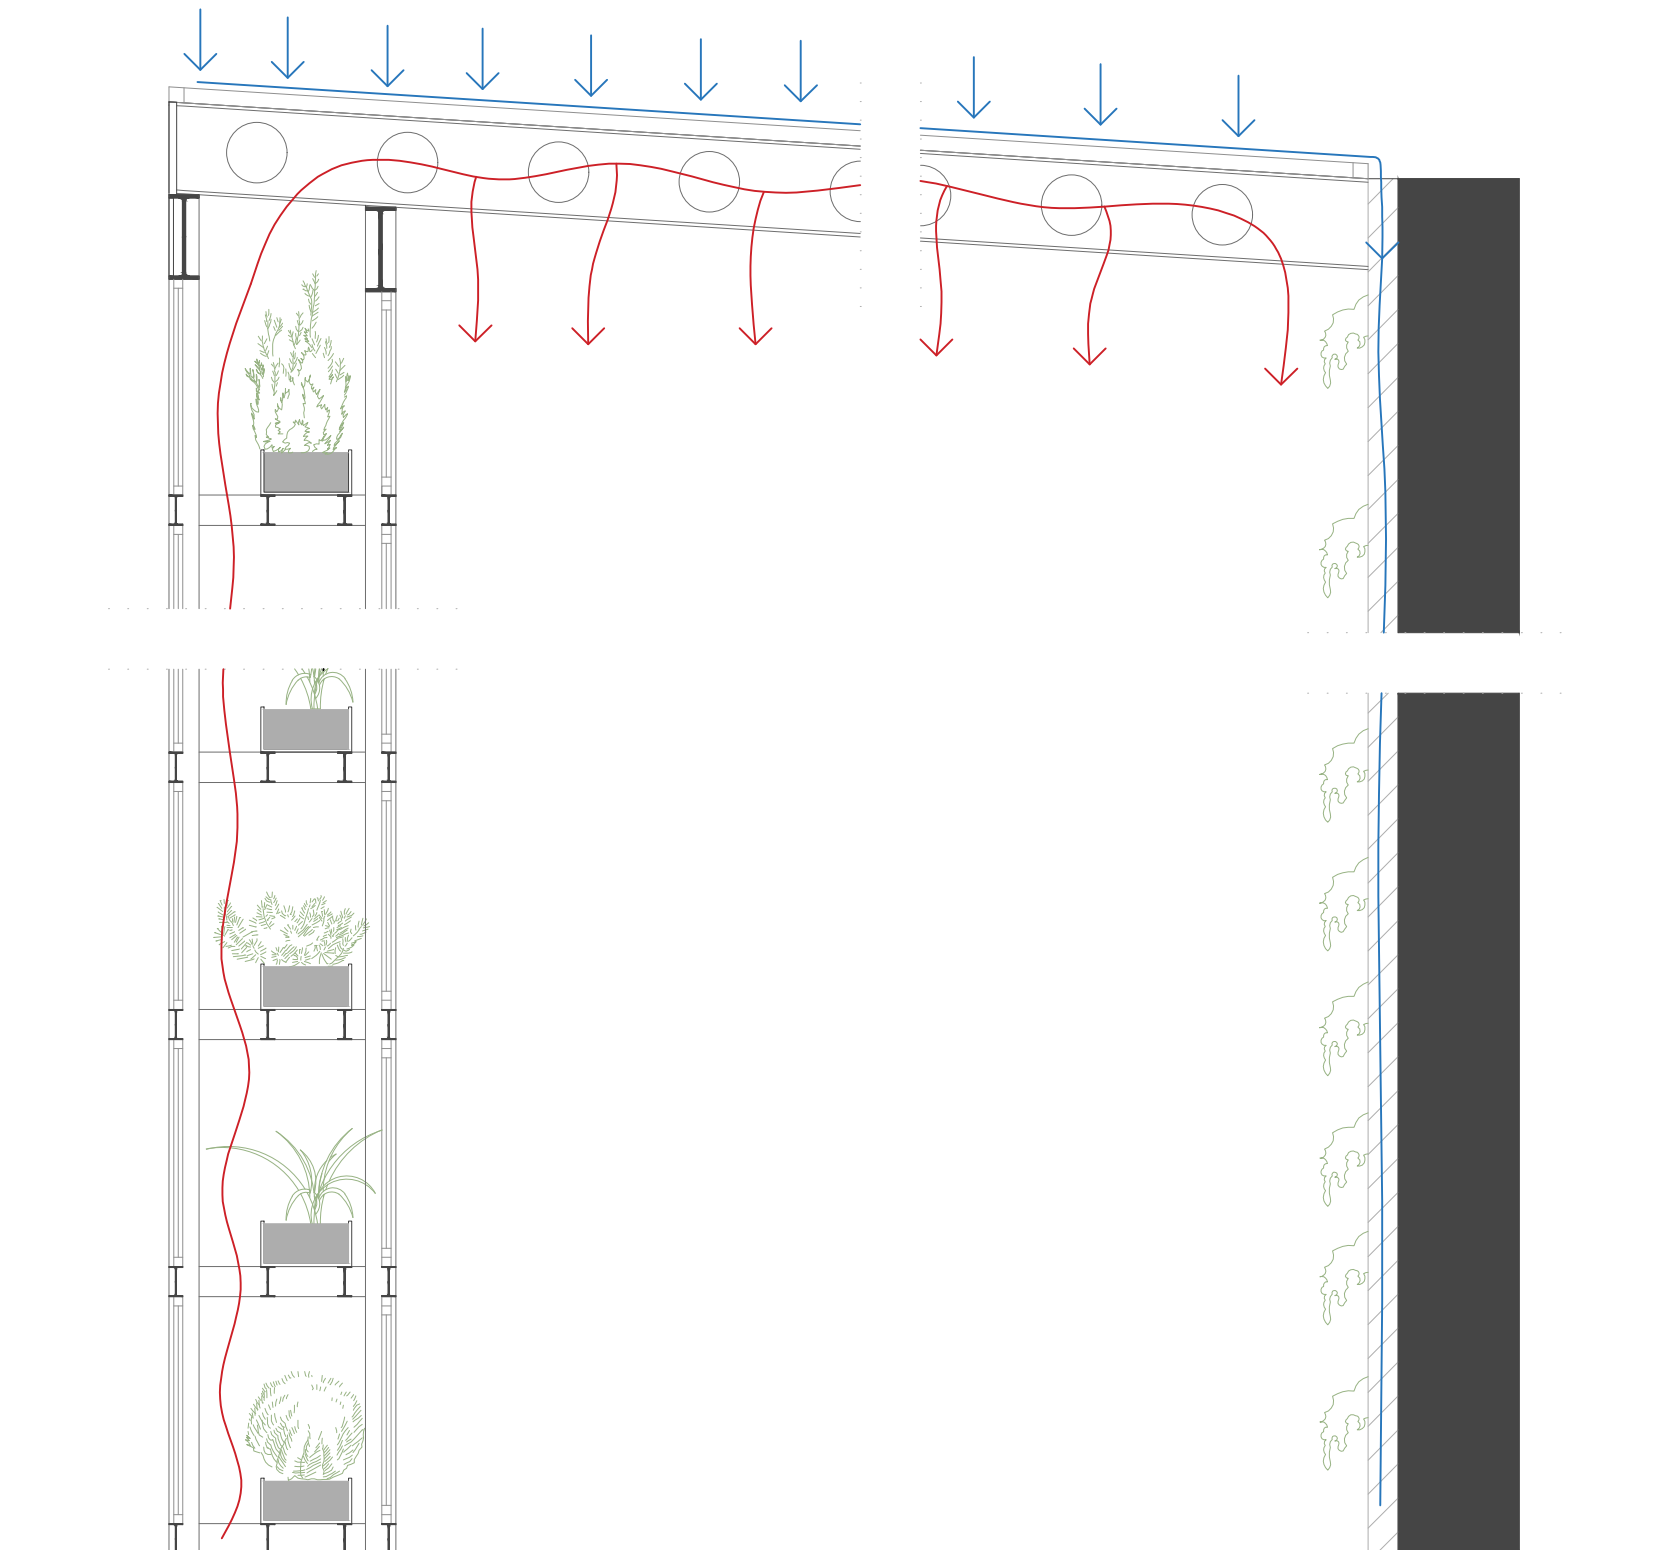

Esquema distribución de calor a través del muro ventilado y recogida de aguas de la cubierta

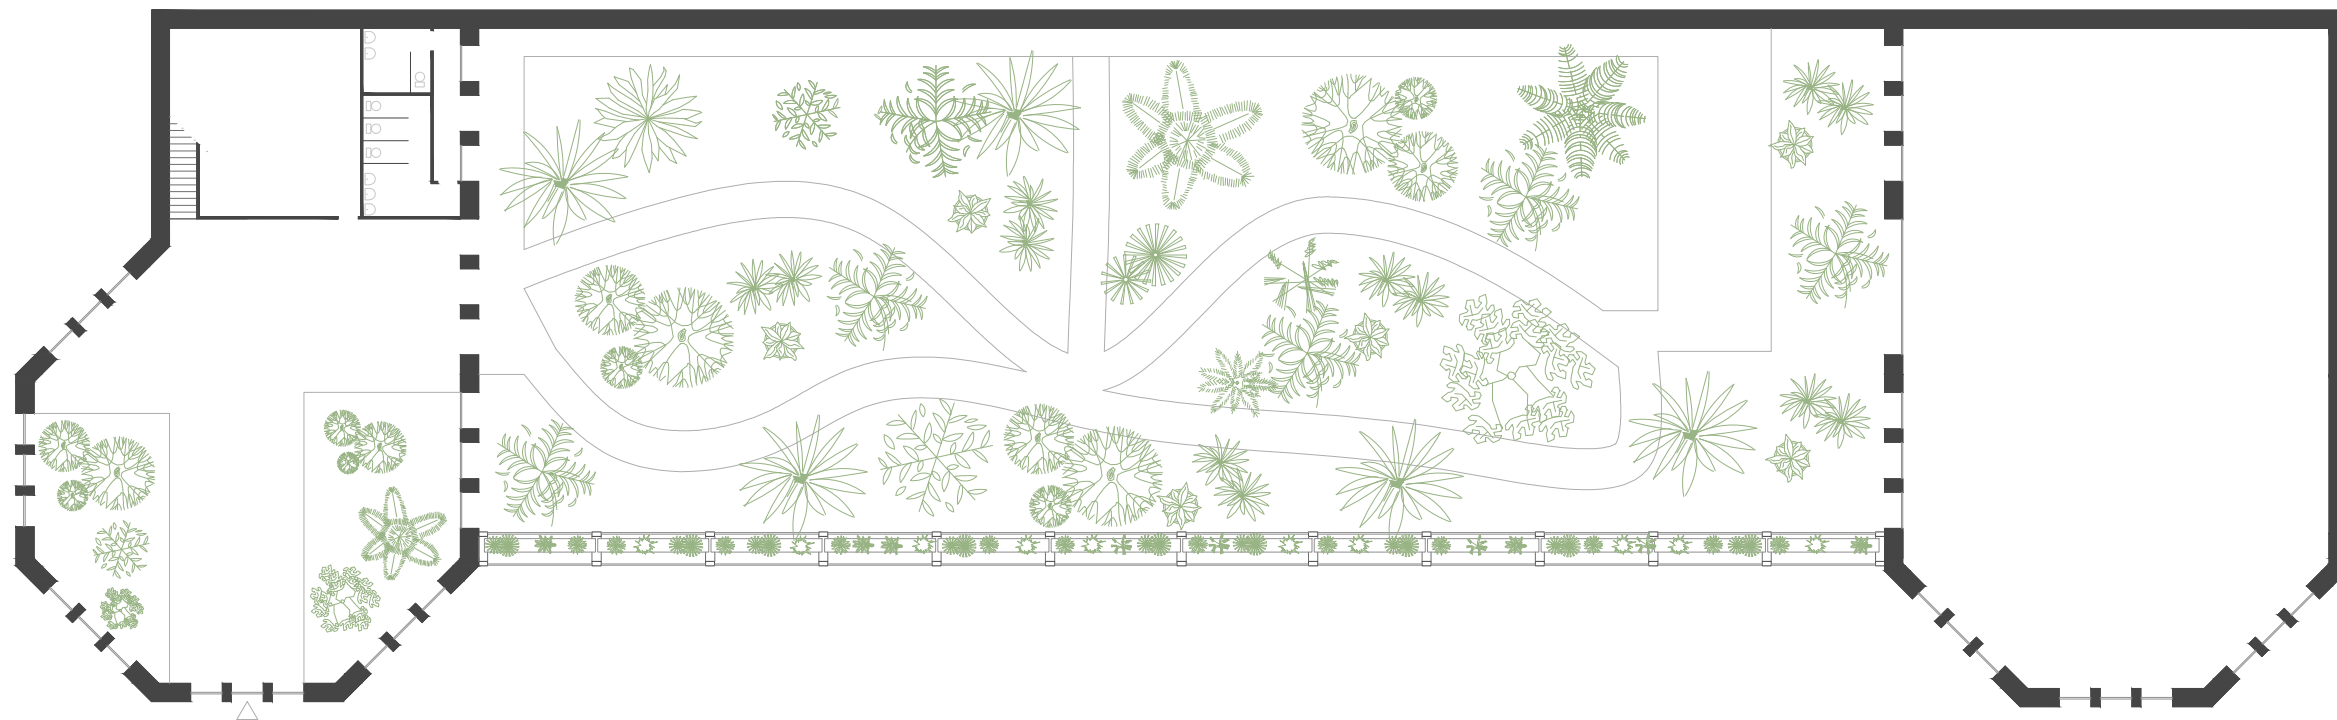

Planta

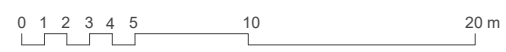




Sección Longitudinal



- 1- Invernadero
- 2- Entrada
- 3- Área de exposiciones
- 4- Oficinas y administración
- 5- Almacén

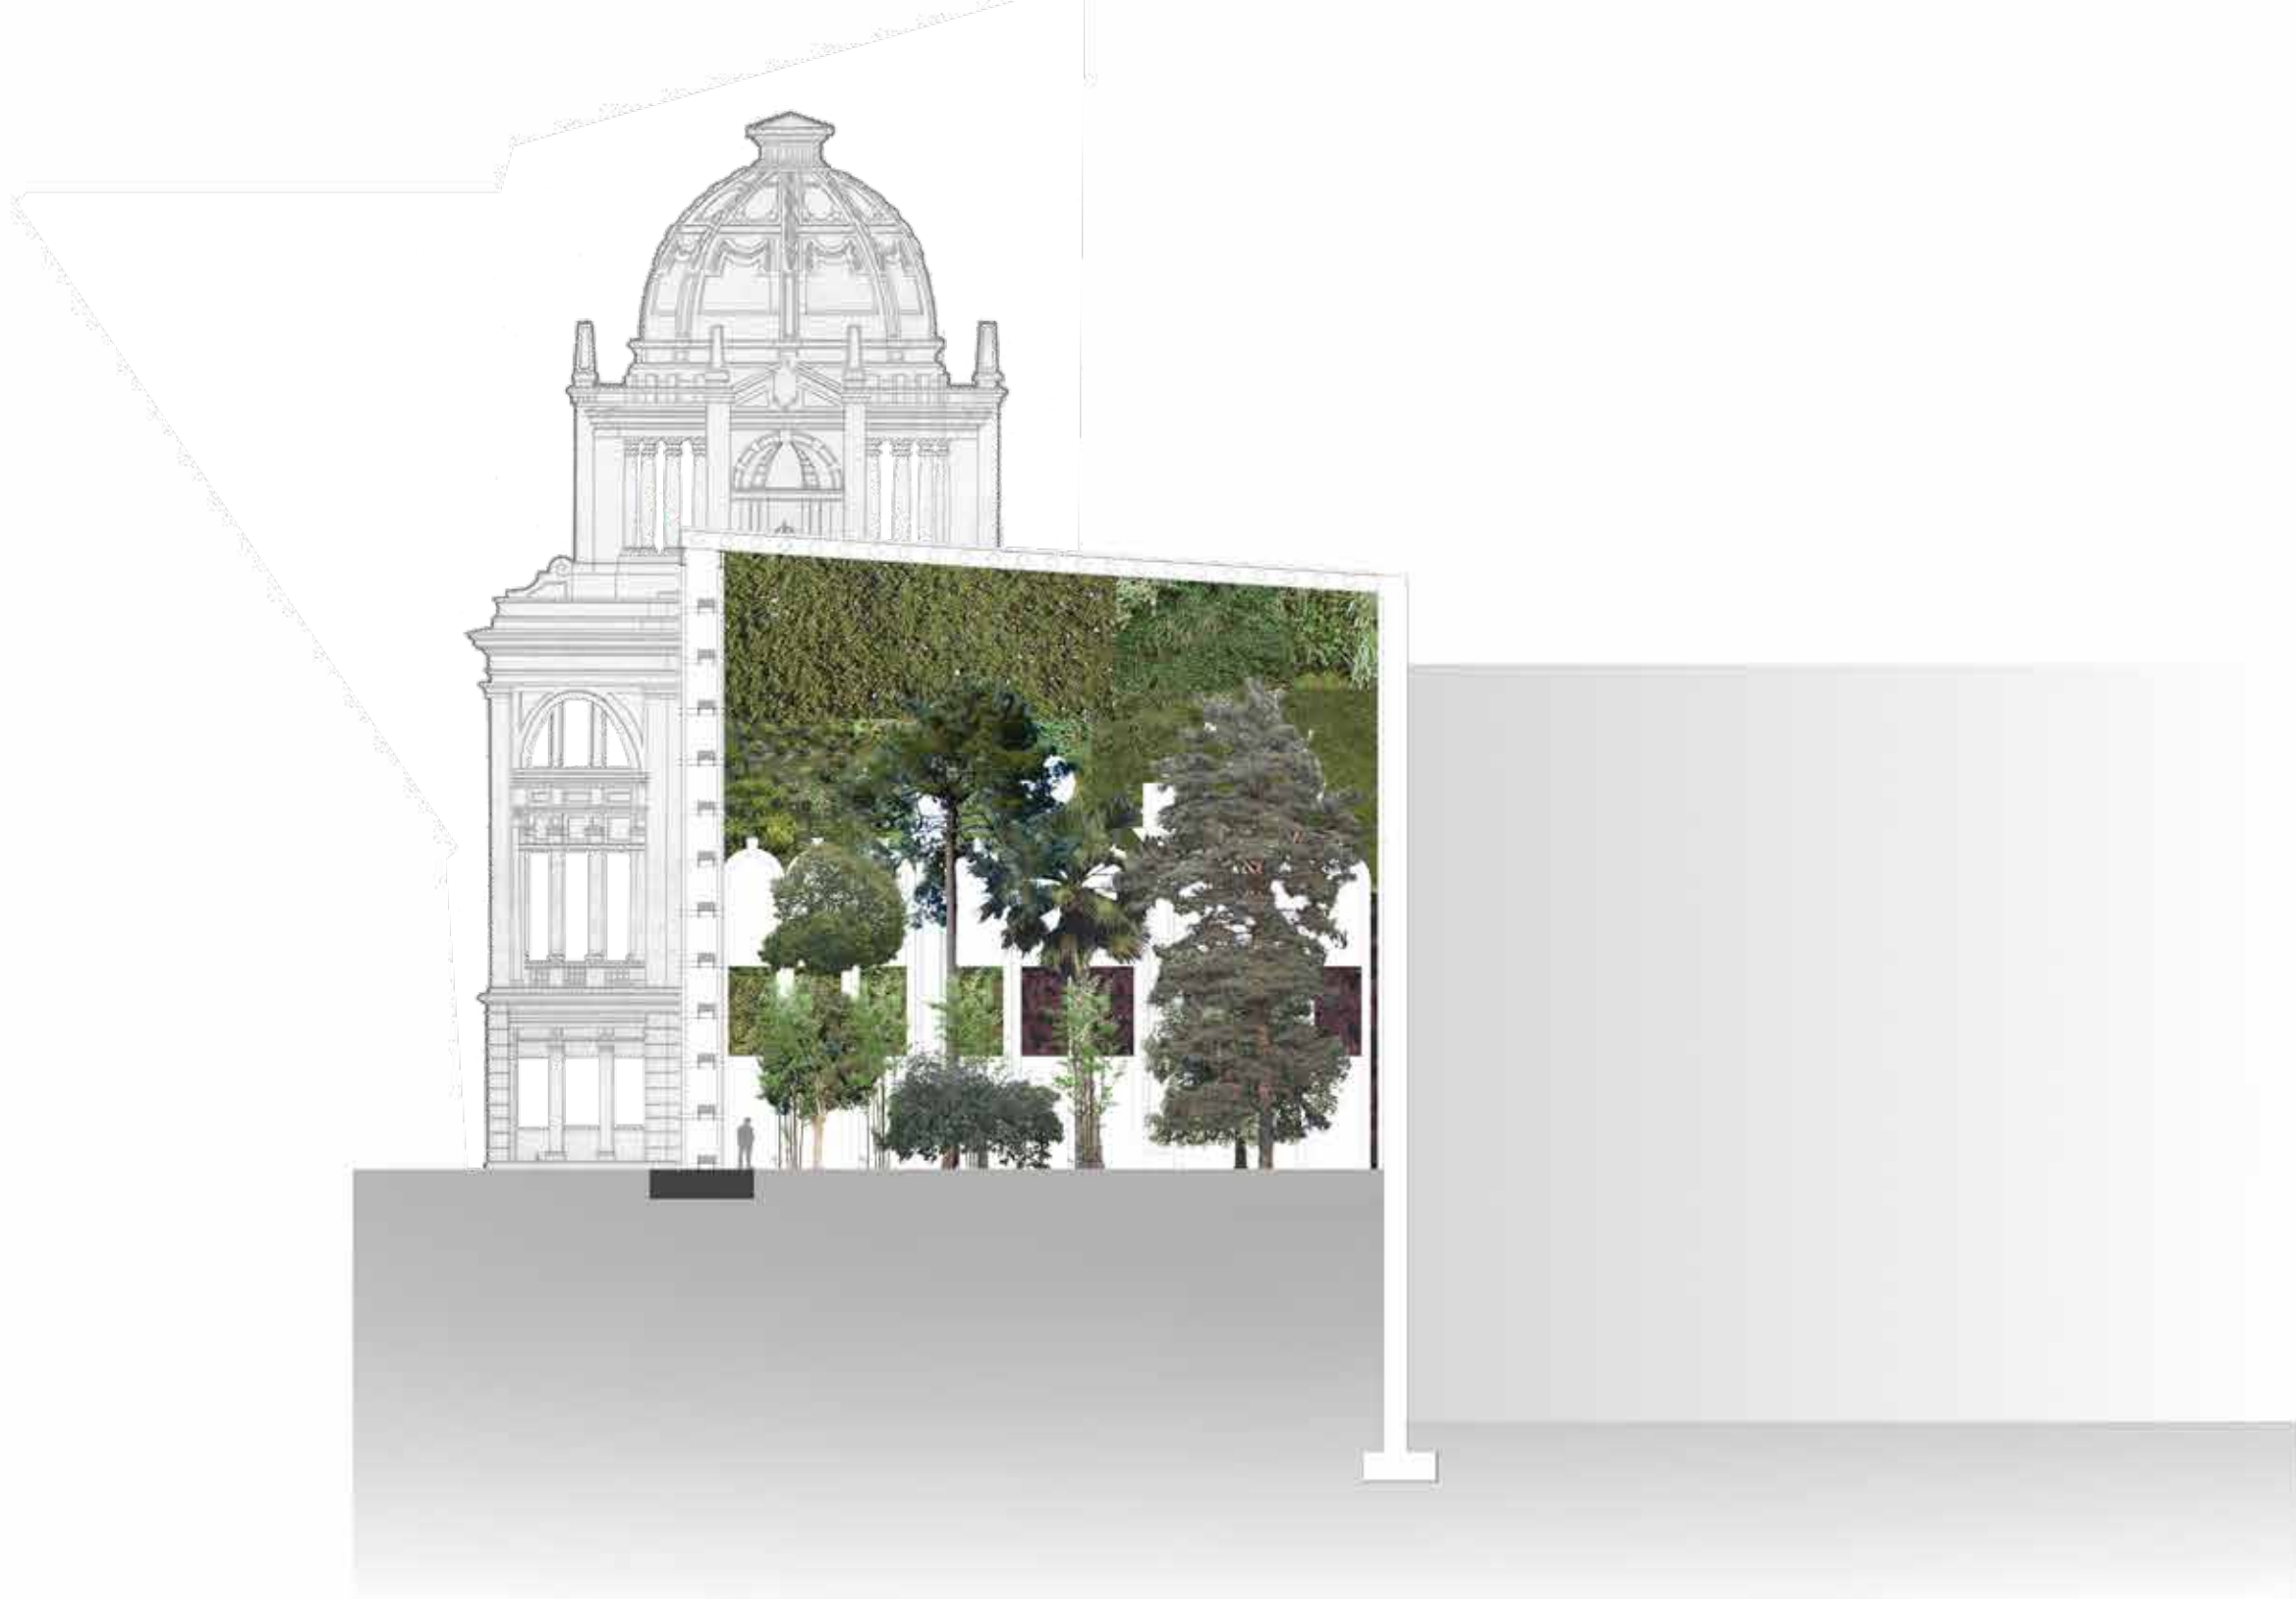

Sección Transversal

