


FLUJOS

electricidad- agua
Belén Marzal Ruano
Proyectos 4

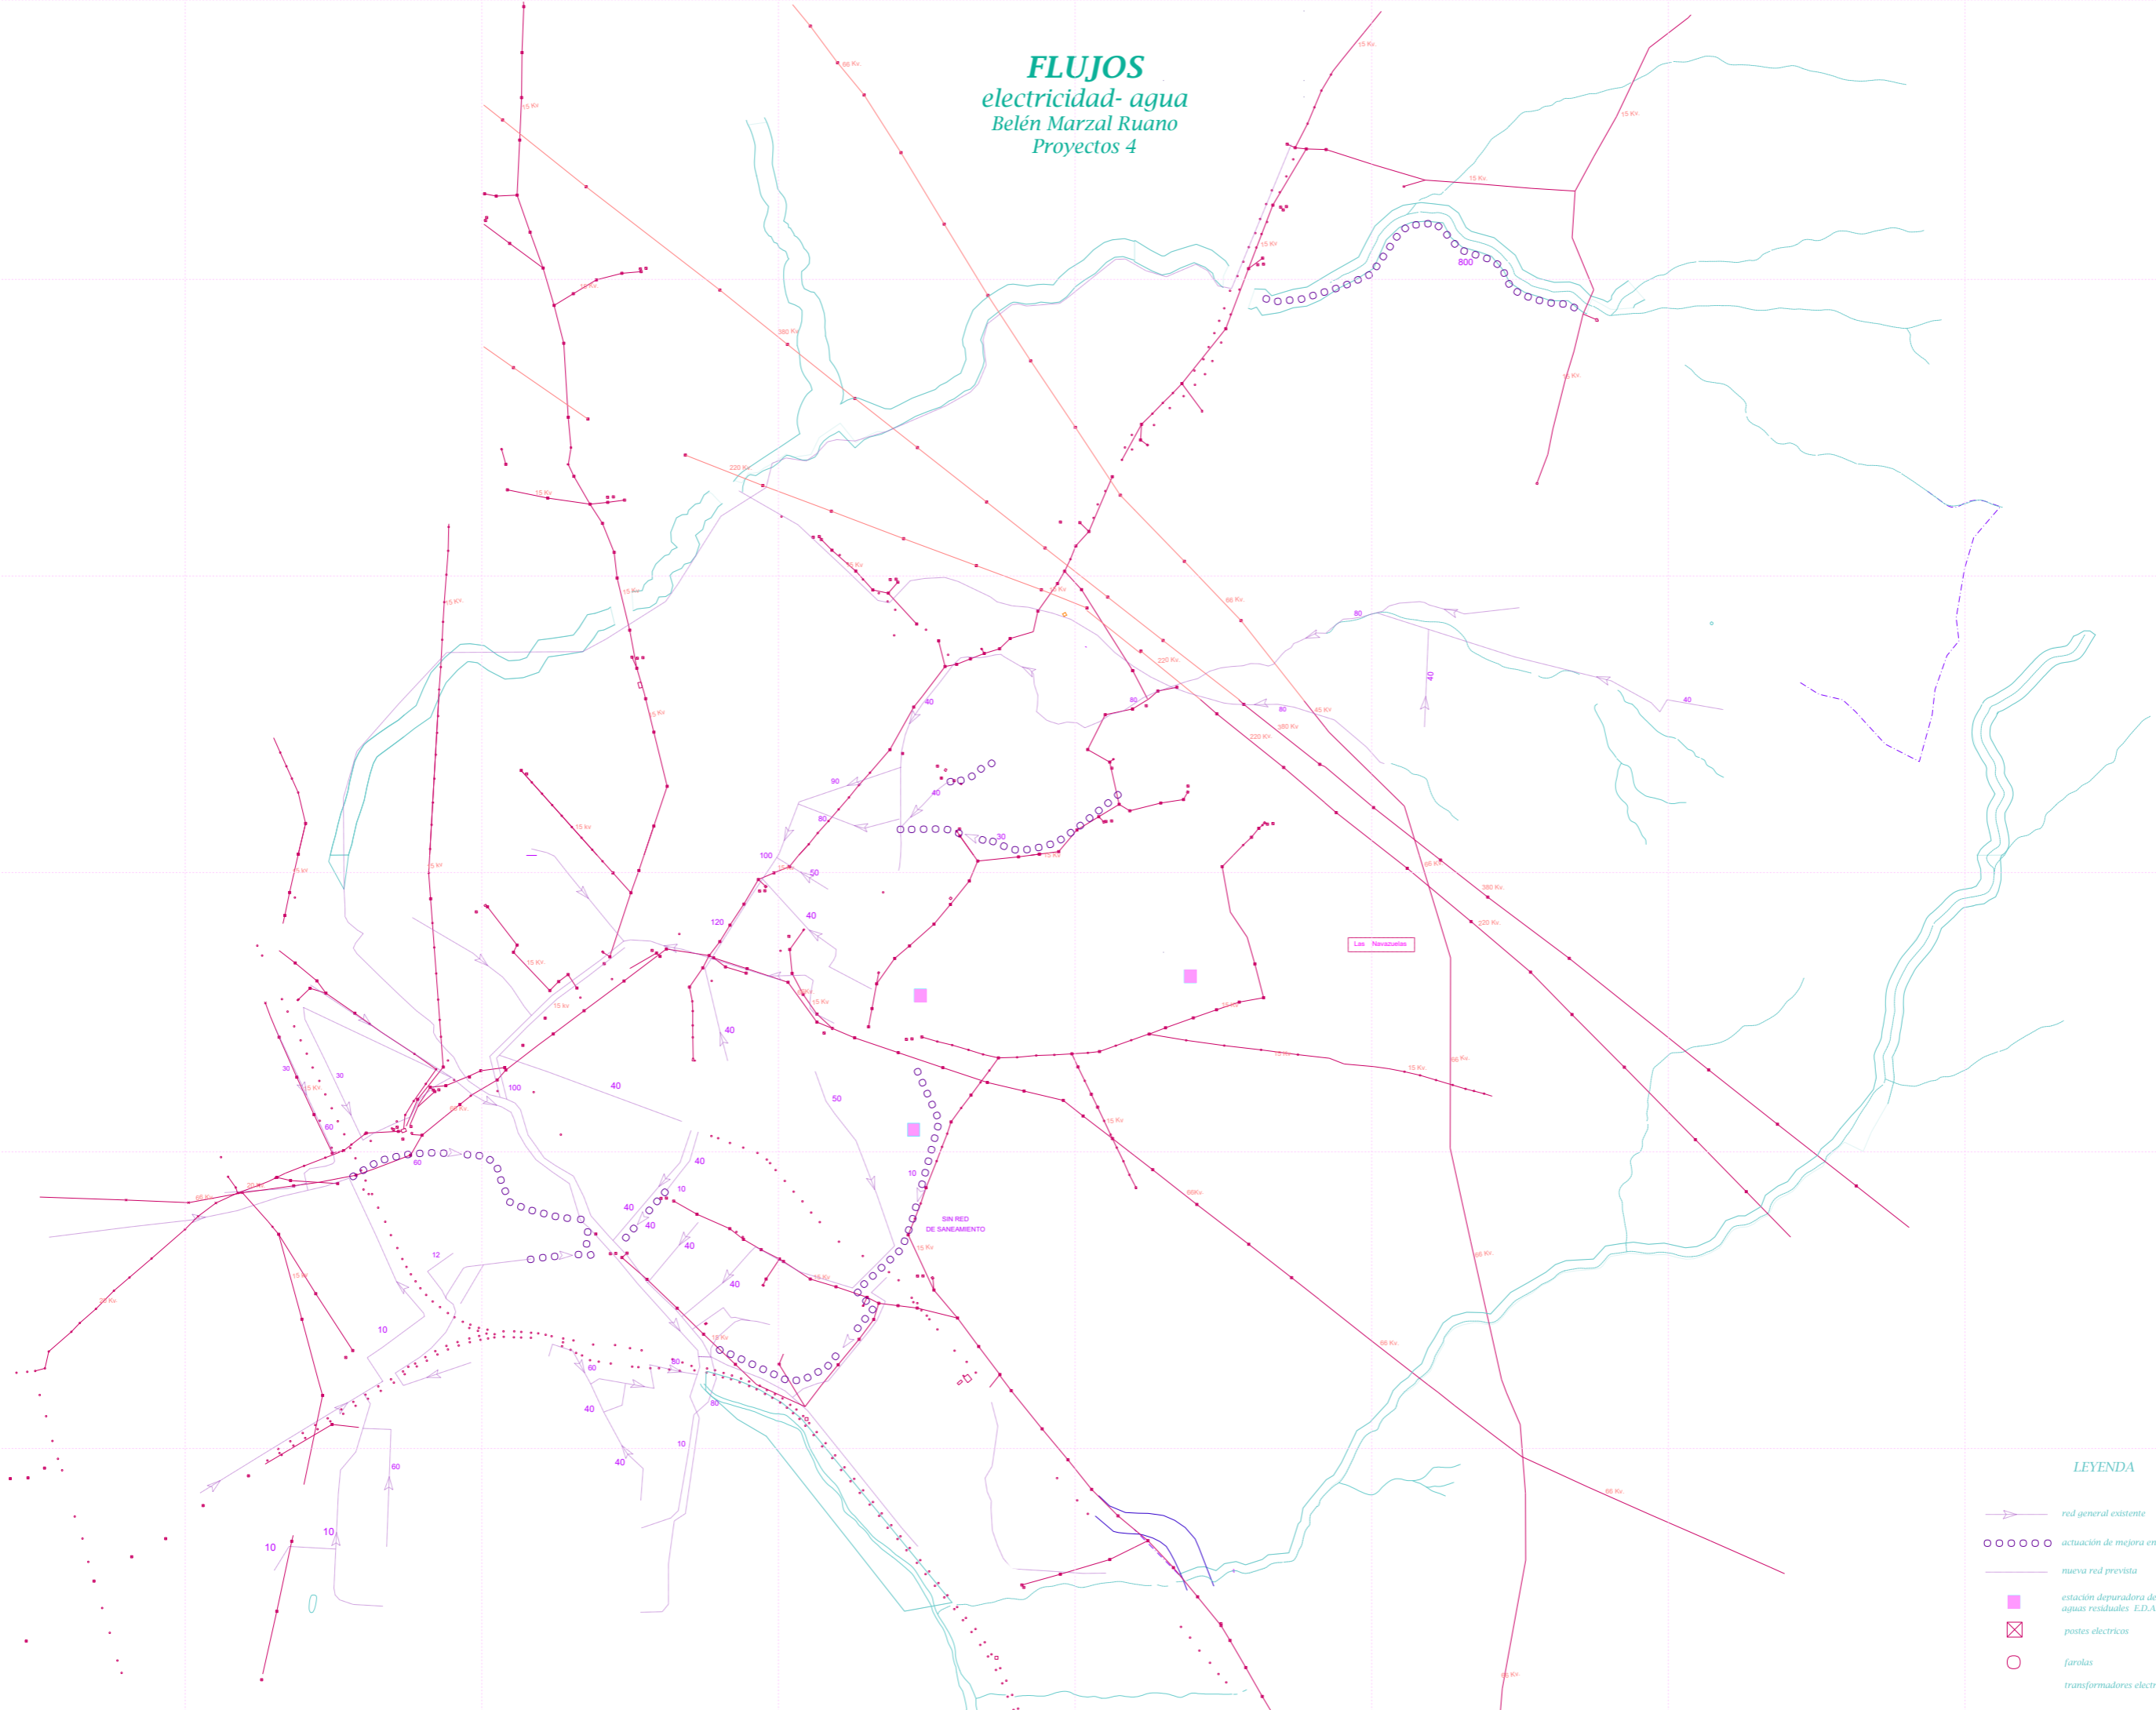

LEYENDA

- red general existente
- actuación de mejora en la red existente
- nueva red prevista
- estación depuradora de aguas residuales E.D.A.R.
- postes electricos
- farolas
- transformadores electricos