


Funcionamiento de las Kingo Houses, análisis de las viviendas.

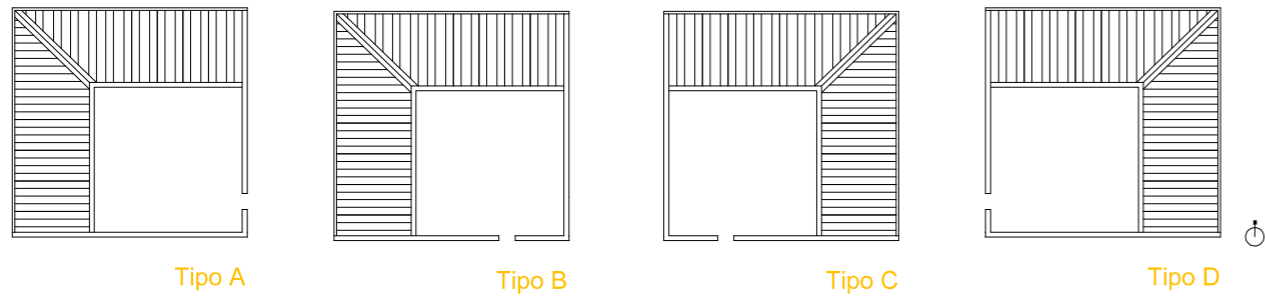

Tipo A

Tipo B

Tipo C



Tipo D




Tipo A

Tipo B


Secciones

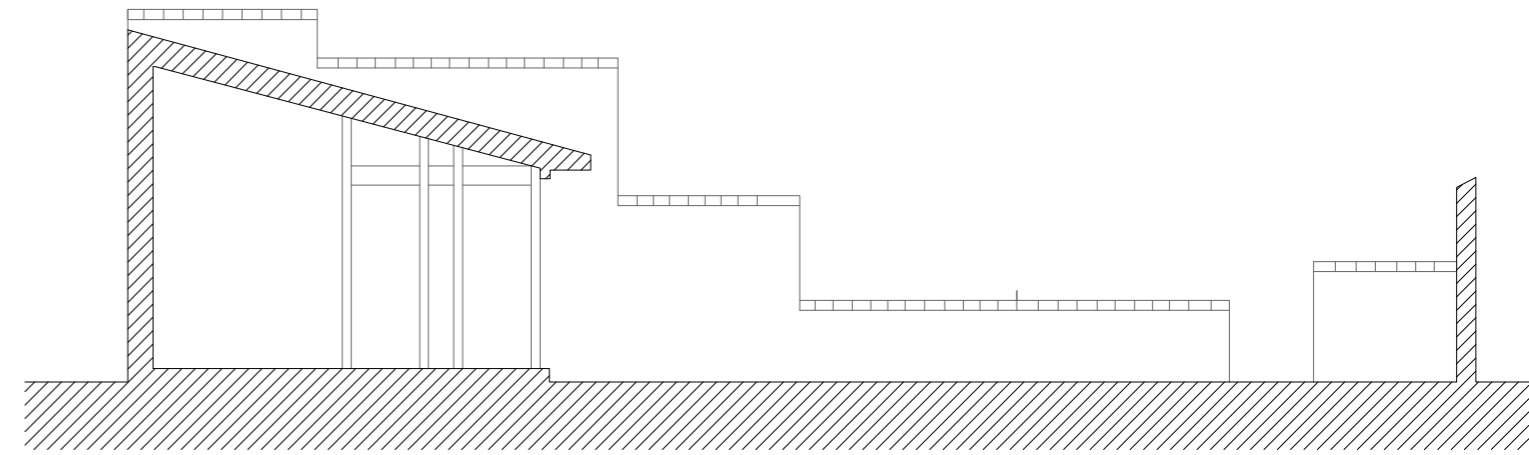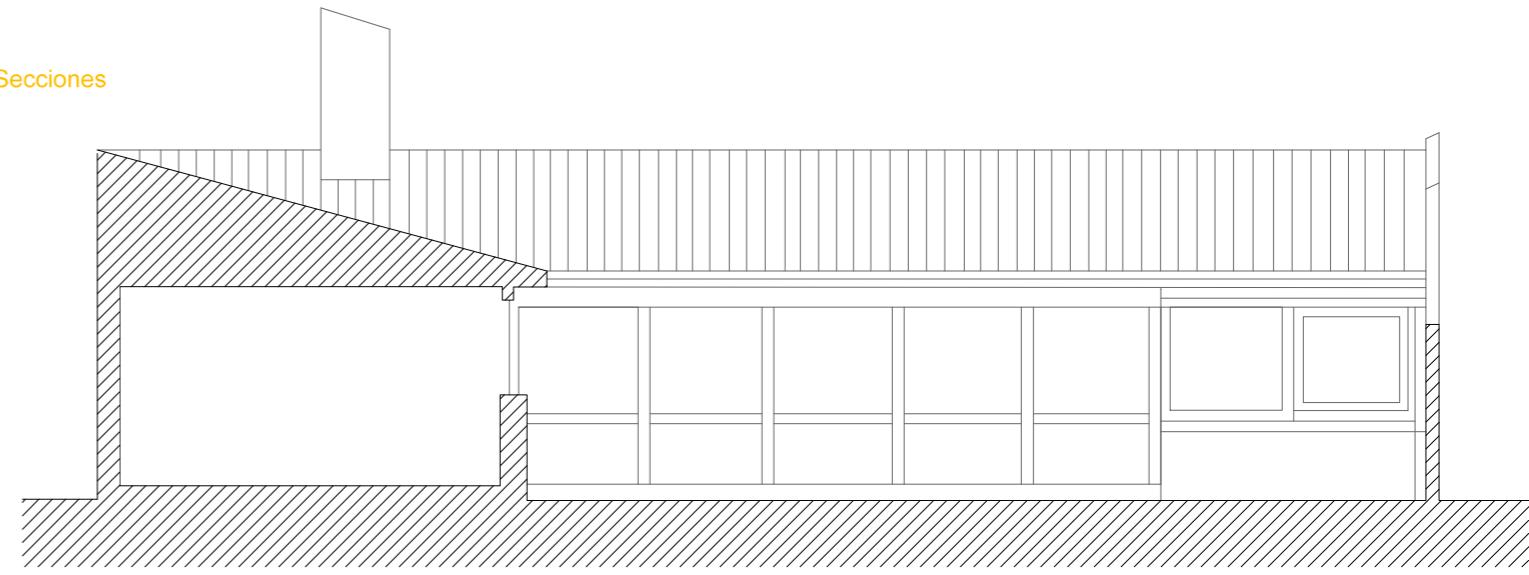



Esquema de soleamiento

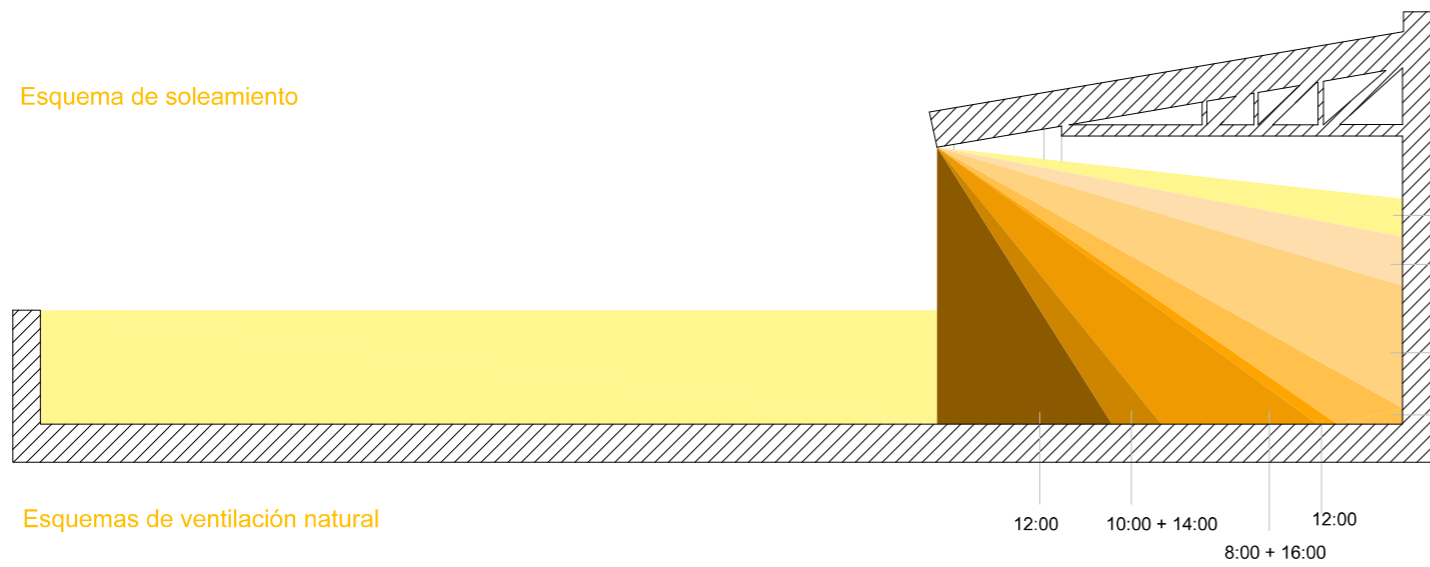

Esquemas de ventilación natural

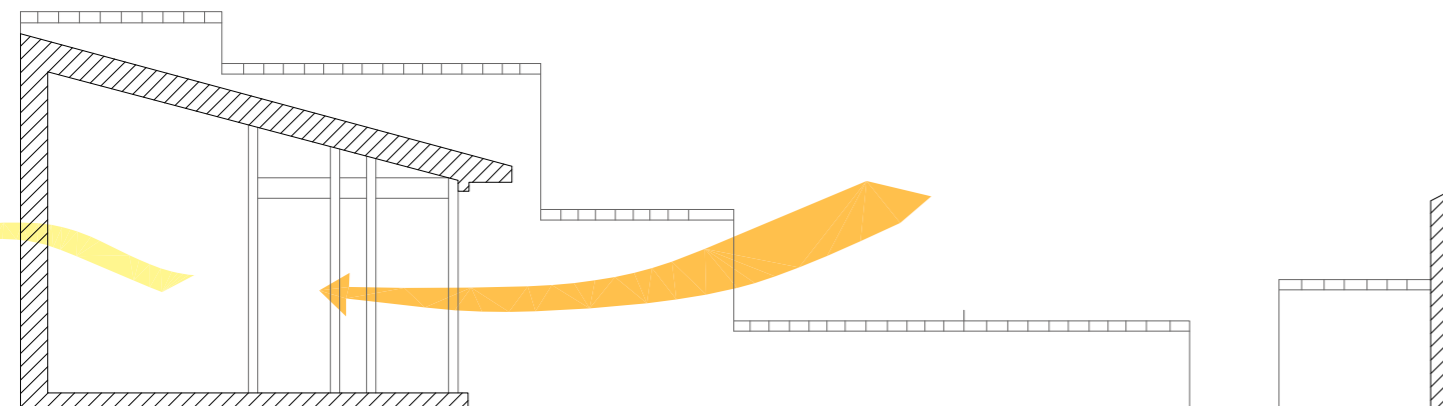

Alzados

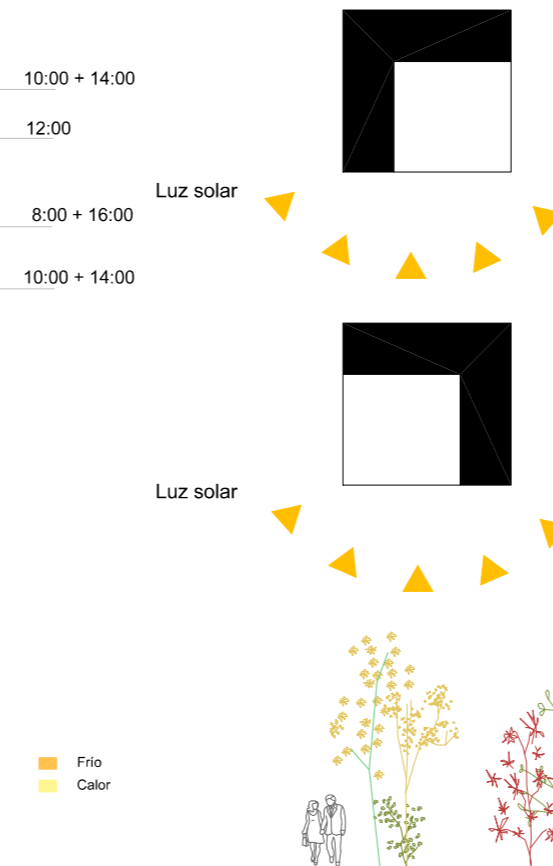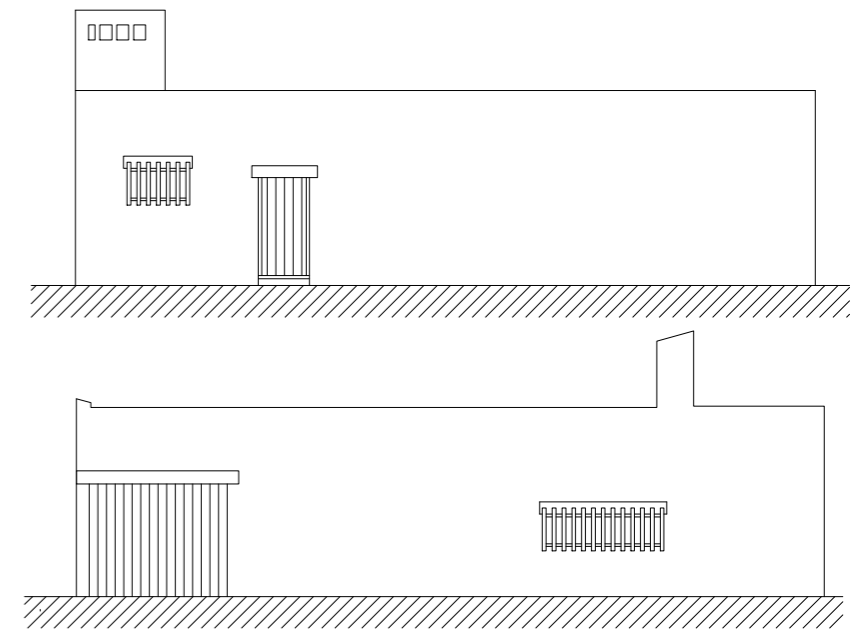

Silvia Díaz Blanco
Proyectos 4: UD Espejel
Collado Villalba
Curso 17/18

Estrategia. Diagramas y
proceso de formación