
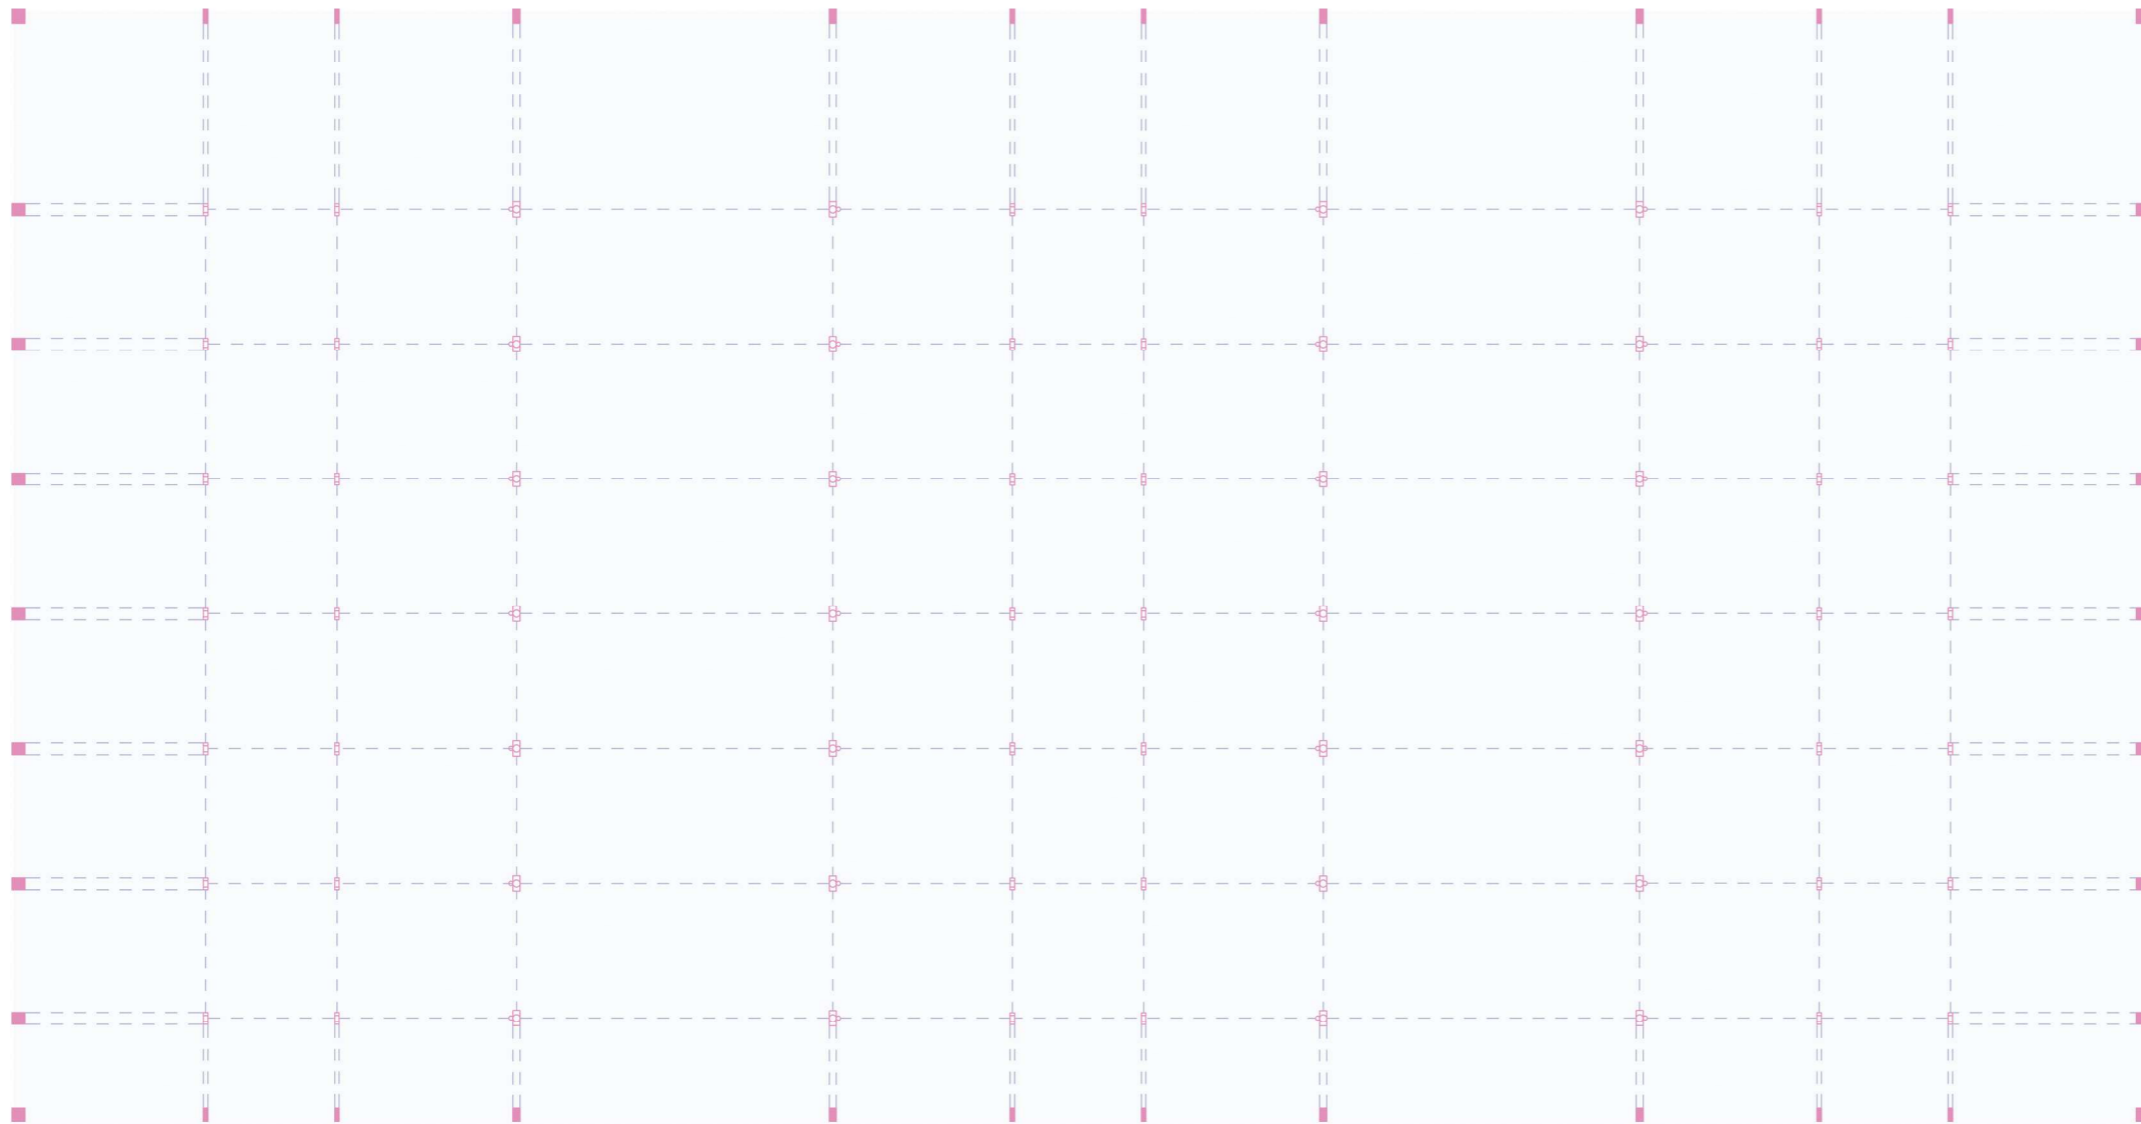


# Variación 2


Referencia: Ampliación del *Atrio Relais Chateaux* de Tuñón y Mansilla

Inspirada en la misma referencia que para la variación 1, se elimina el muro convirtiendolo en una sucesión de pilares. En este caso, la eliminación es mucho más radical, creando grandes pórticos.


Se desarrolló una estimación de cargas previas, para continuar con la retícula de pilares del interior de la nave.

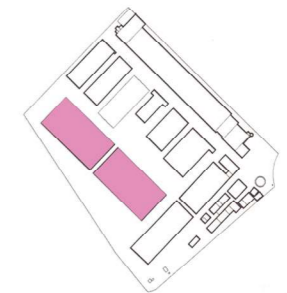

Planta

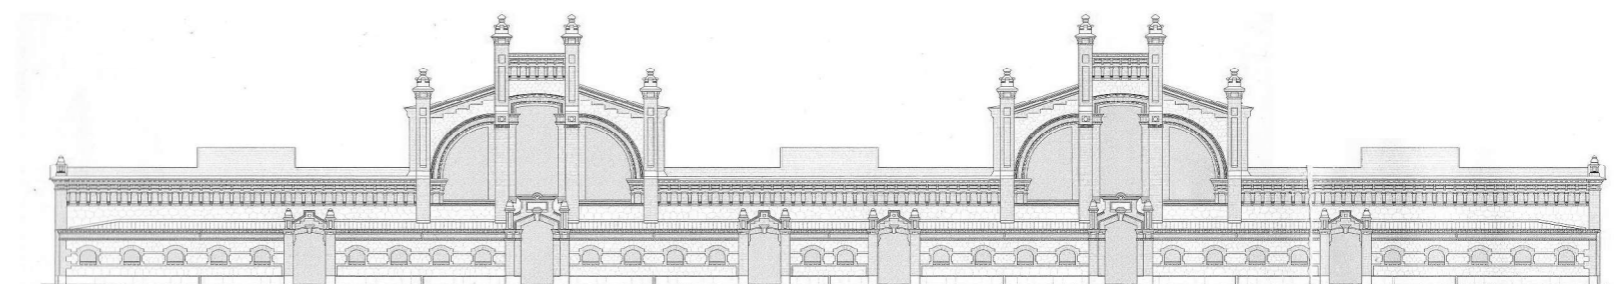

Alzado actual

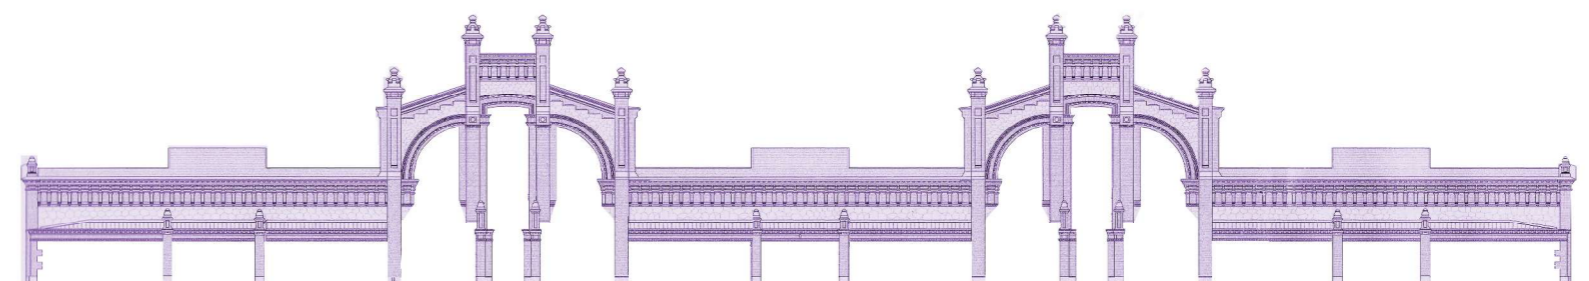

Alzado modificado