




# Estructura para público para ver actuaciones en la plaza de enfrente

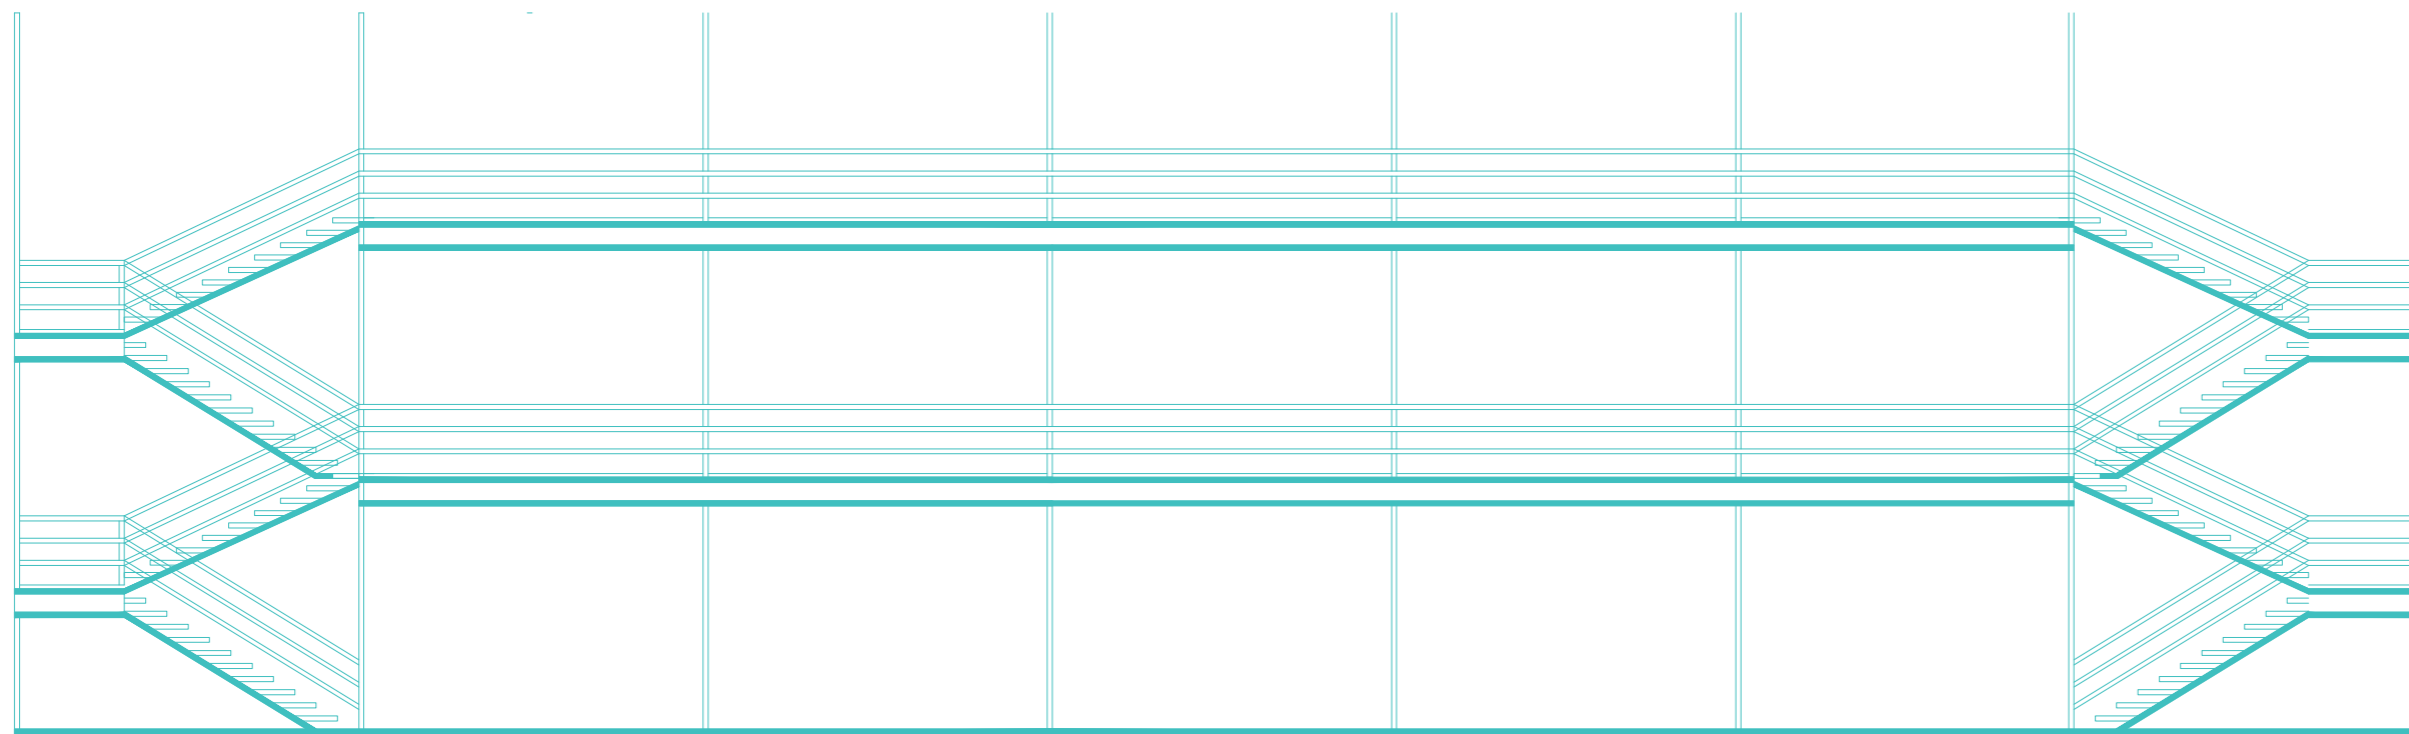

alzado transversal

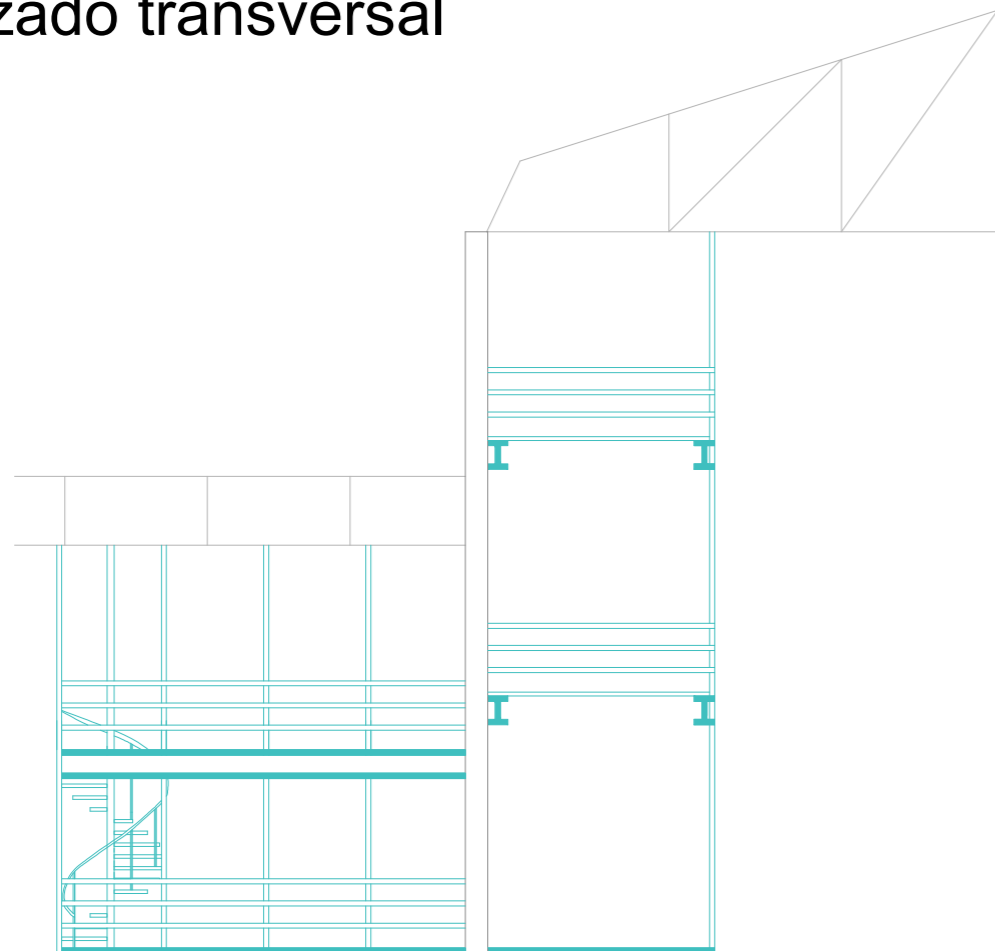

alzado longitudinal

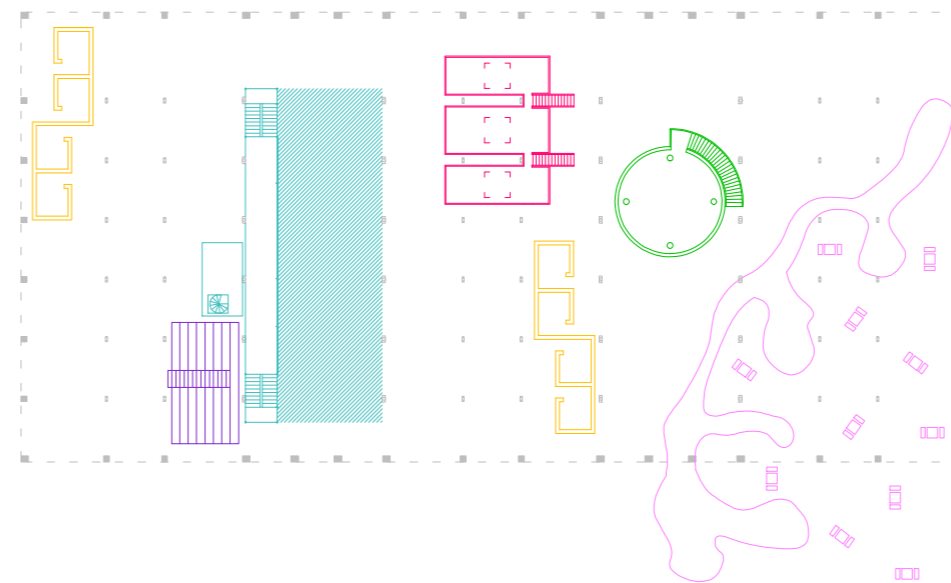

detalles 1:100  
Paula Sáez Soto